

Otto-von-Simson-Str.

Raumplan des Gebäudes
Habelschwerdter Allee 45 - Niveau 1 (EG)

Eingang
Otto-von-Simson-Str.

Seminarzentrum

Foyer
Mensa II

FU Mensa II
Studentenwerk

Zugang Haltepunkt
in Unterführung



Habelschwerdter Allee

Fabeckstraße

Haupteingang
K-Straße

Haupteingang
K-Straße

Grundschulpädagogik
Lernbereich Deutsch
Gang: KL 23

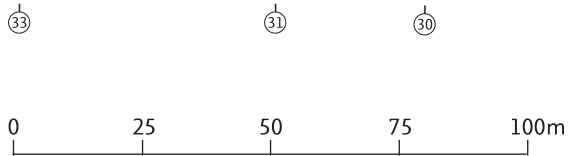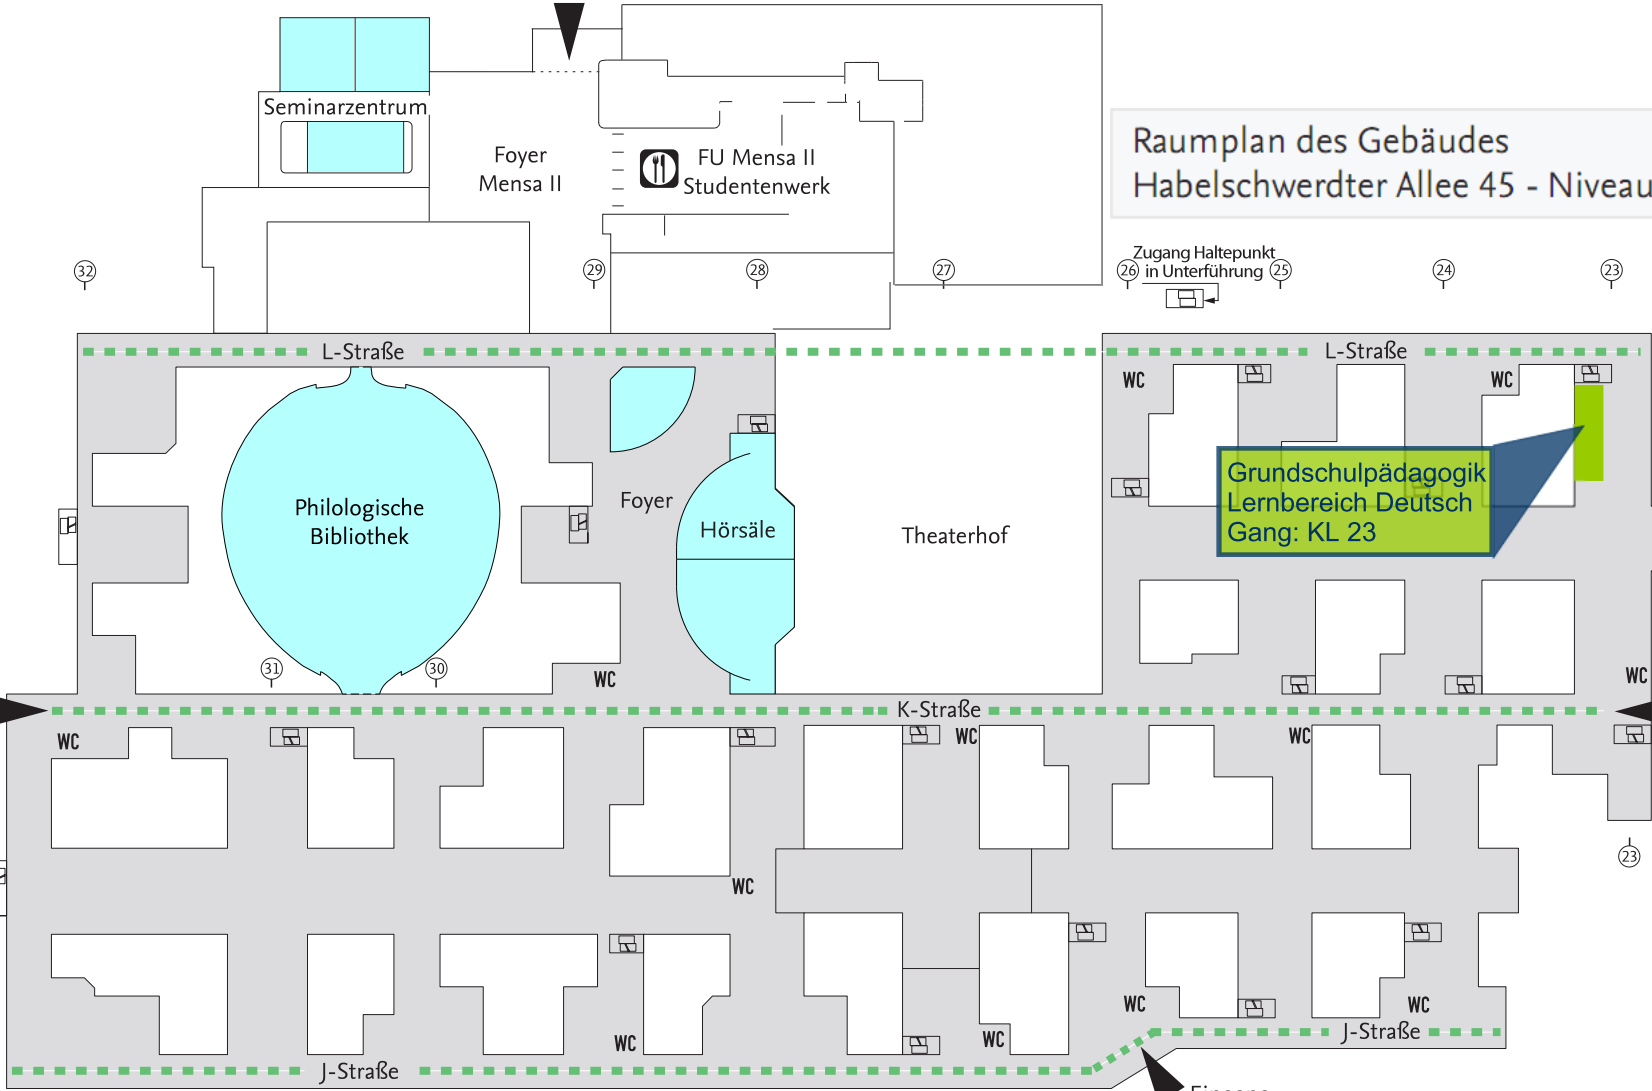

 Querstraßen  Treppenhaus

